
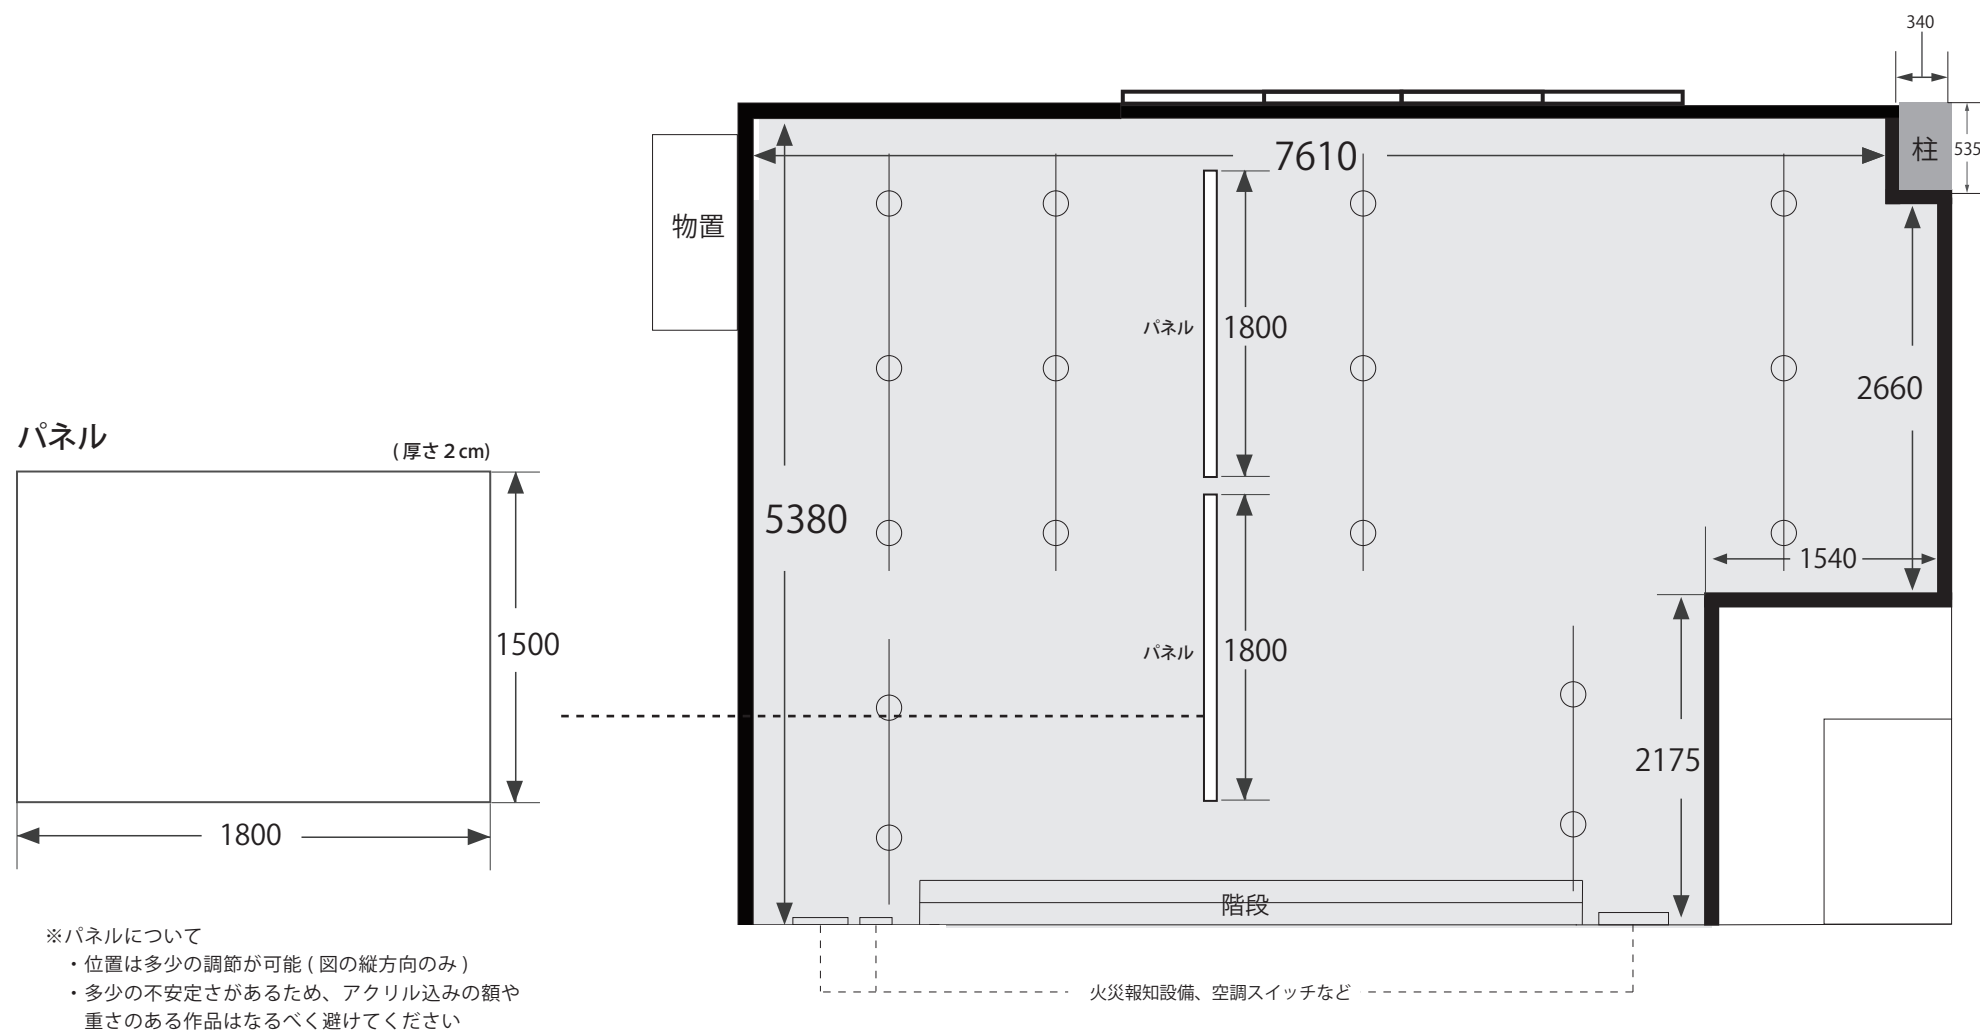


<展示スペース平面図> (mm 単位)

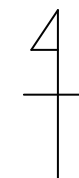

⊙ = スポットライト
(個数 24)

広さ 約 34 m²
展示壁幅合計 19.365m