


＜北側壁面図＞ (mm 単位)

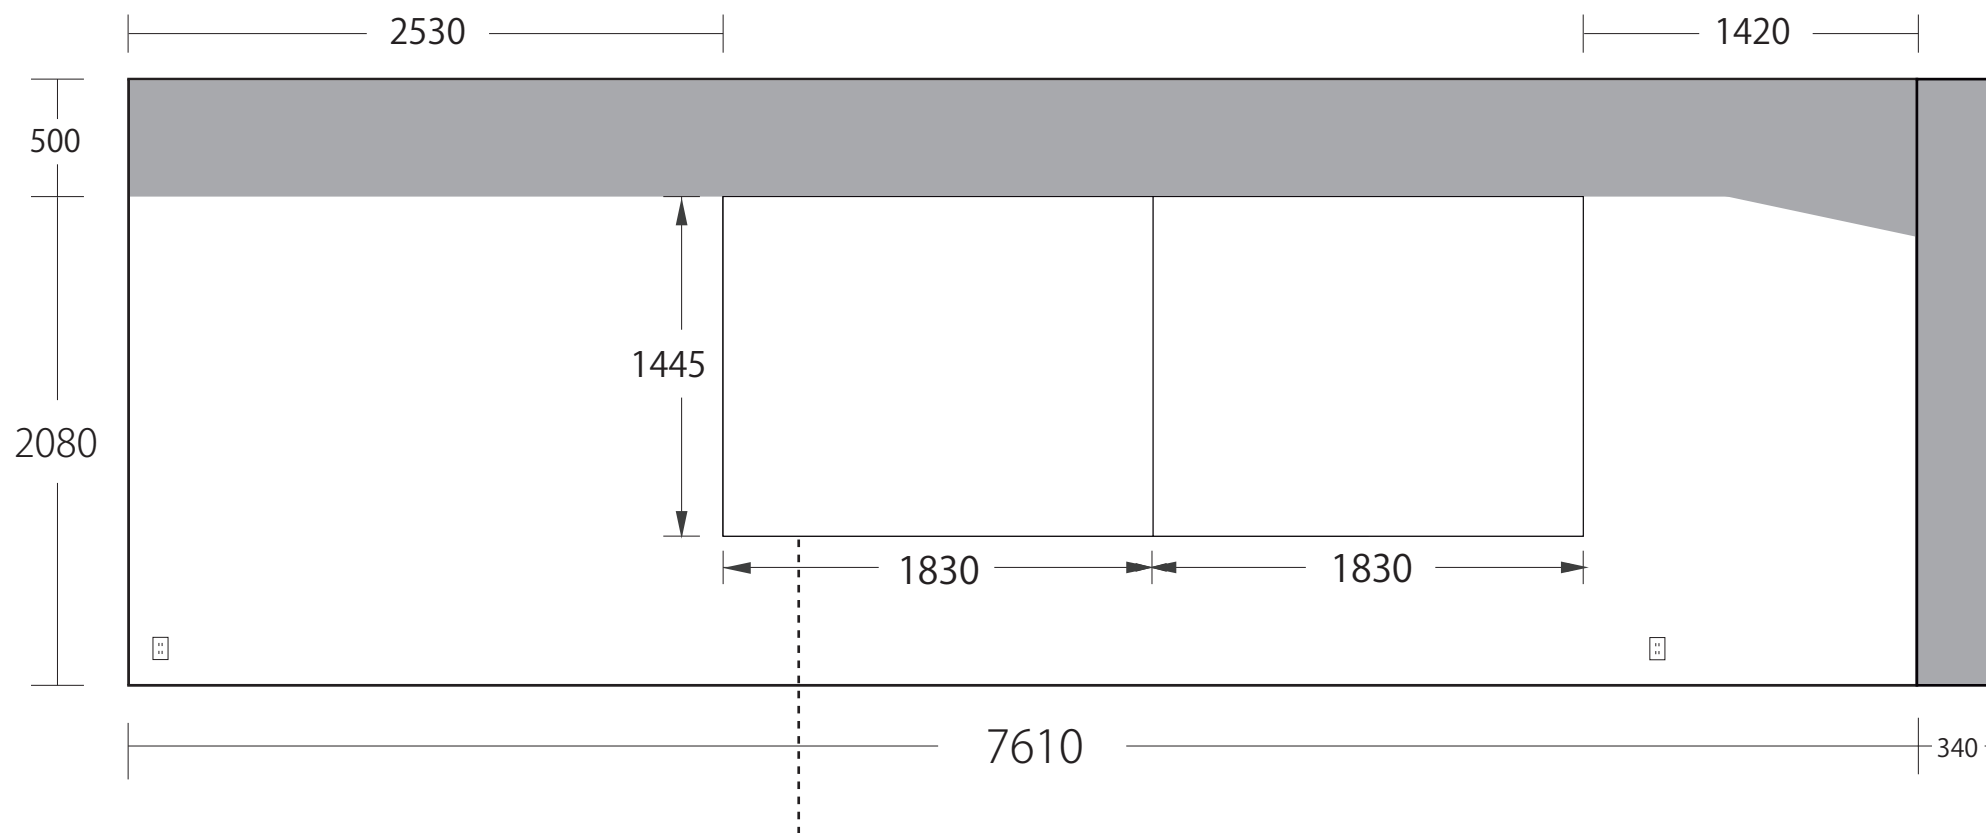

イベント等の際はパネルを外し、窓として利用することも可能

■ = 梁、柱

□ = 電源