


<西側壁面図> (mm 単位)

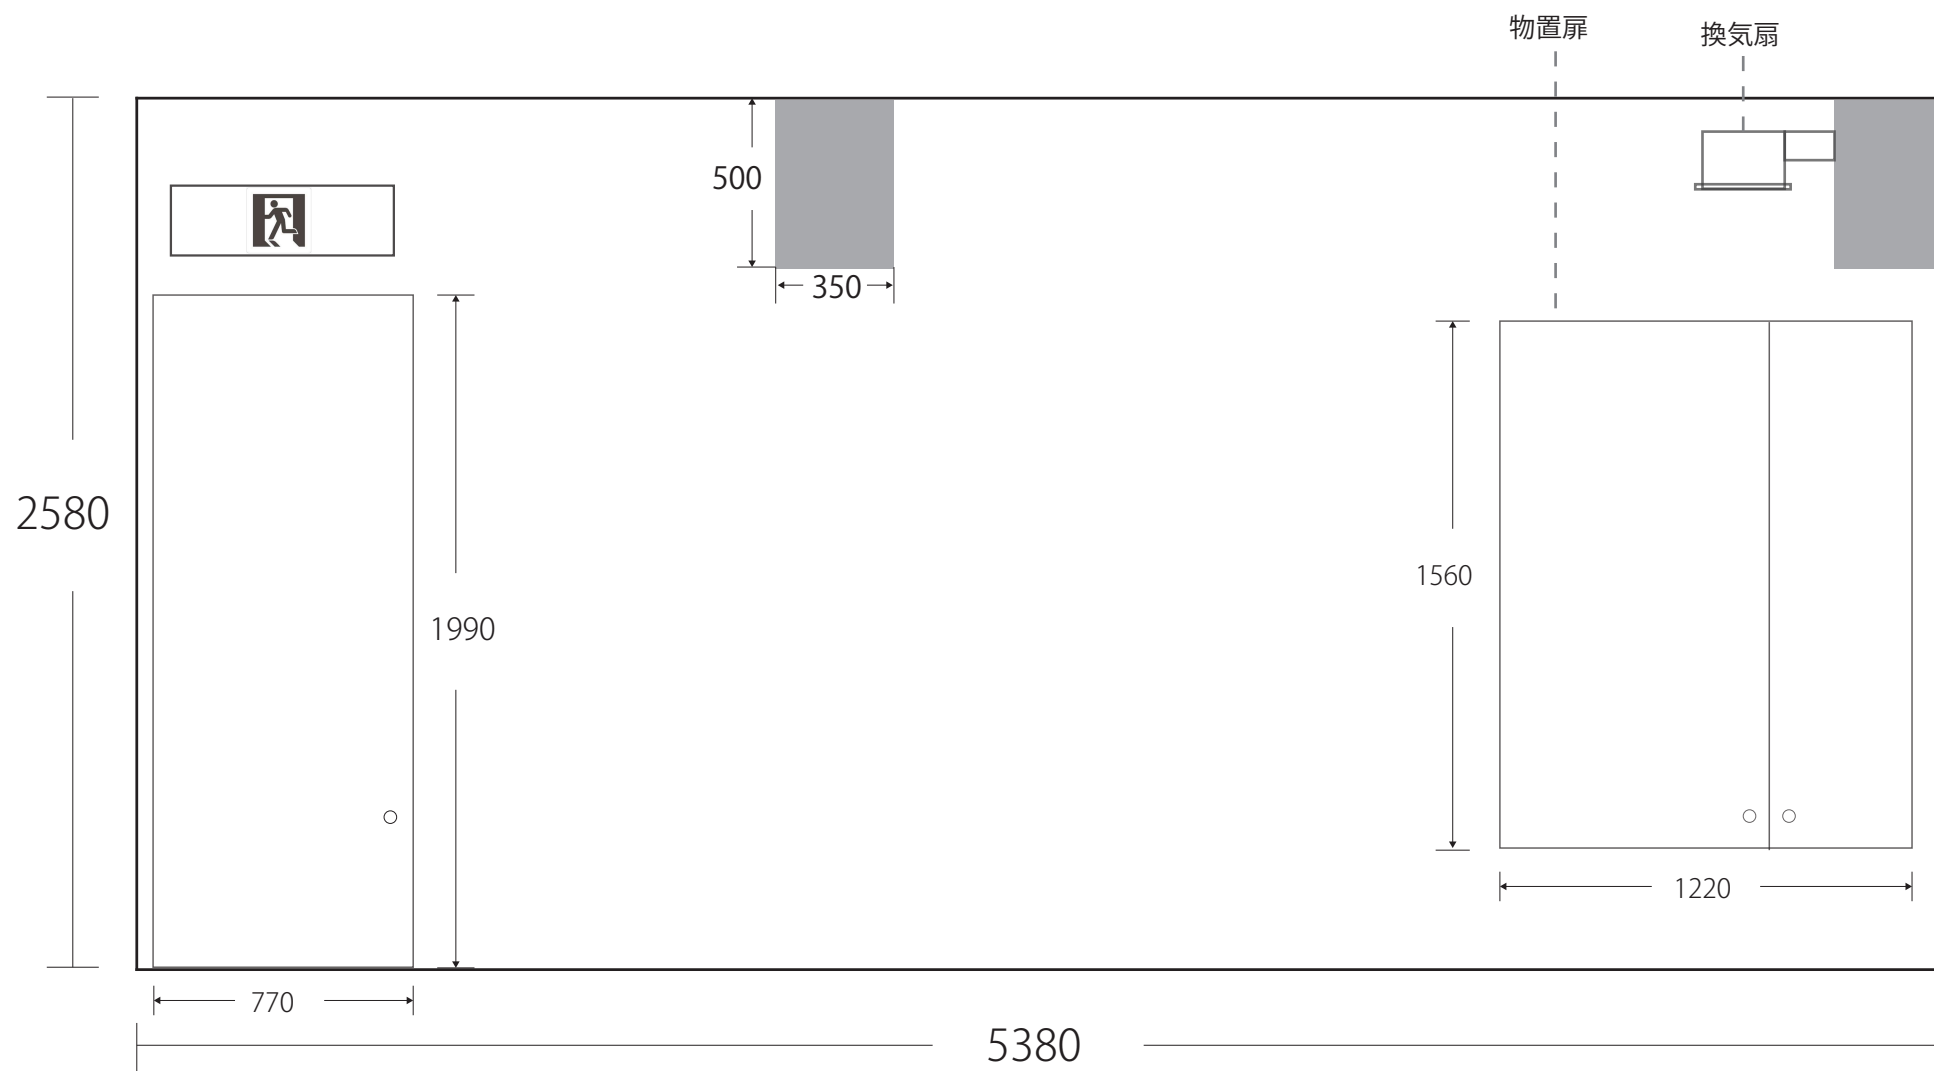

・非常口扉、物置扉込みで壁面として利用可能

■ = 梁